



**COMUNE DI ESANATOGLIA**  
Provincia di Macerata

**LOTTIZZAZIONE Sottozona C2**  
**VIA AIOLE**

**Committ.: EDILCANTIERI ZAMPINI s.a.s.**

**III<sup>a</sup> INTEGRAZIONE ALLO STUDIO GEOLOGICO-GEOTECNICO DEL**  
**Aprile 2001**

Come richiesto dall'Ufficio Tecnico del Comune di Esanatoglia si allega alla presente la nuova planimetria generale dei lotti (LOTTIZZAZIONE RESIDENZIALE SOTTOZONA C2), elaborata in data 10-09-2004, con l'ubicazione dei sondaggi geognostici e la tracce delle sezioni stratigrafiche.

13 settembre 2004

I Tecnici

Dott. Geol. Giuseppe Cilla

Dott. Geol. Paolo Boldrini

Allegati:

- Planimetria in scala 1.1.000






Questo lotto ? considerato unico e verr? edificato con un solo progetto tenendo conto della cubatura globale possibile

Dott. Geol. Paolo Boldrini  
Dott. Geol. Giuseppe Cilla  
Via Roma, 20  
62024 Matelica (MC)  
Tel./fax 0737.85483

committente: EDILCANTIERI ZAMPINI s.a.s.  
progetto: LOTTIZZAZIONE Sottozona C2  
comune: ESANATOGLIA  
località: via Airole

# PLANIMETRIA

## scala 1:1000

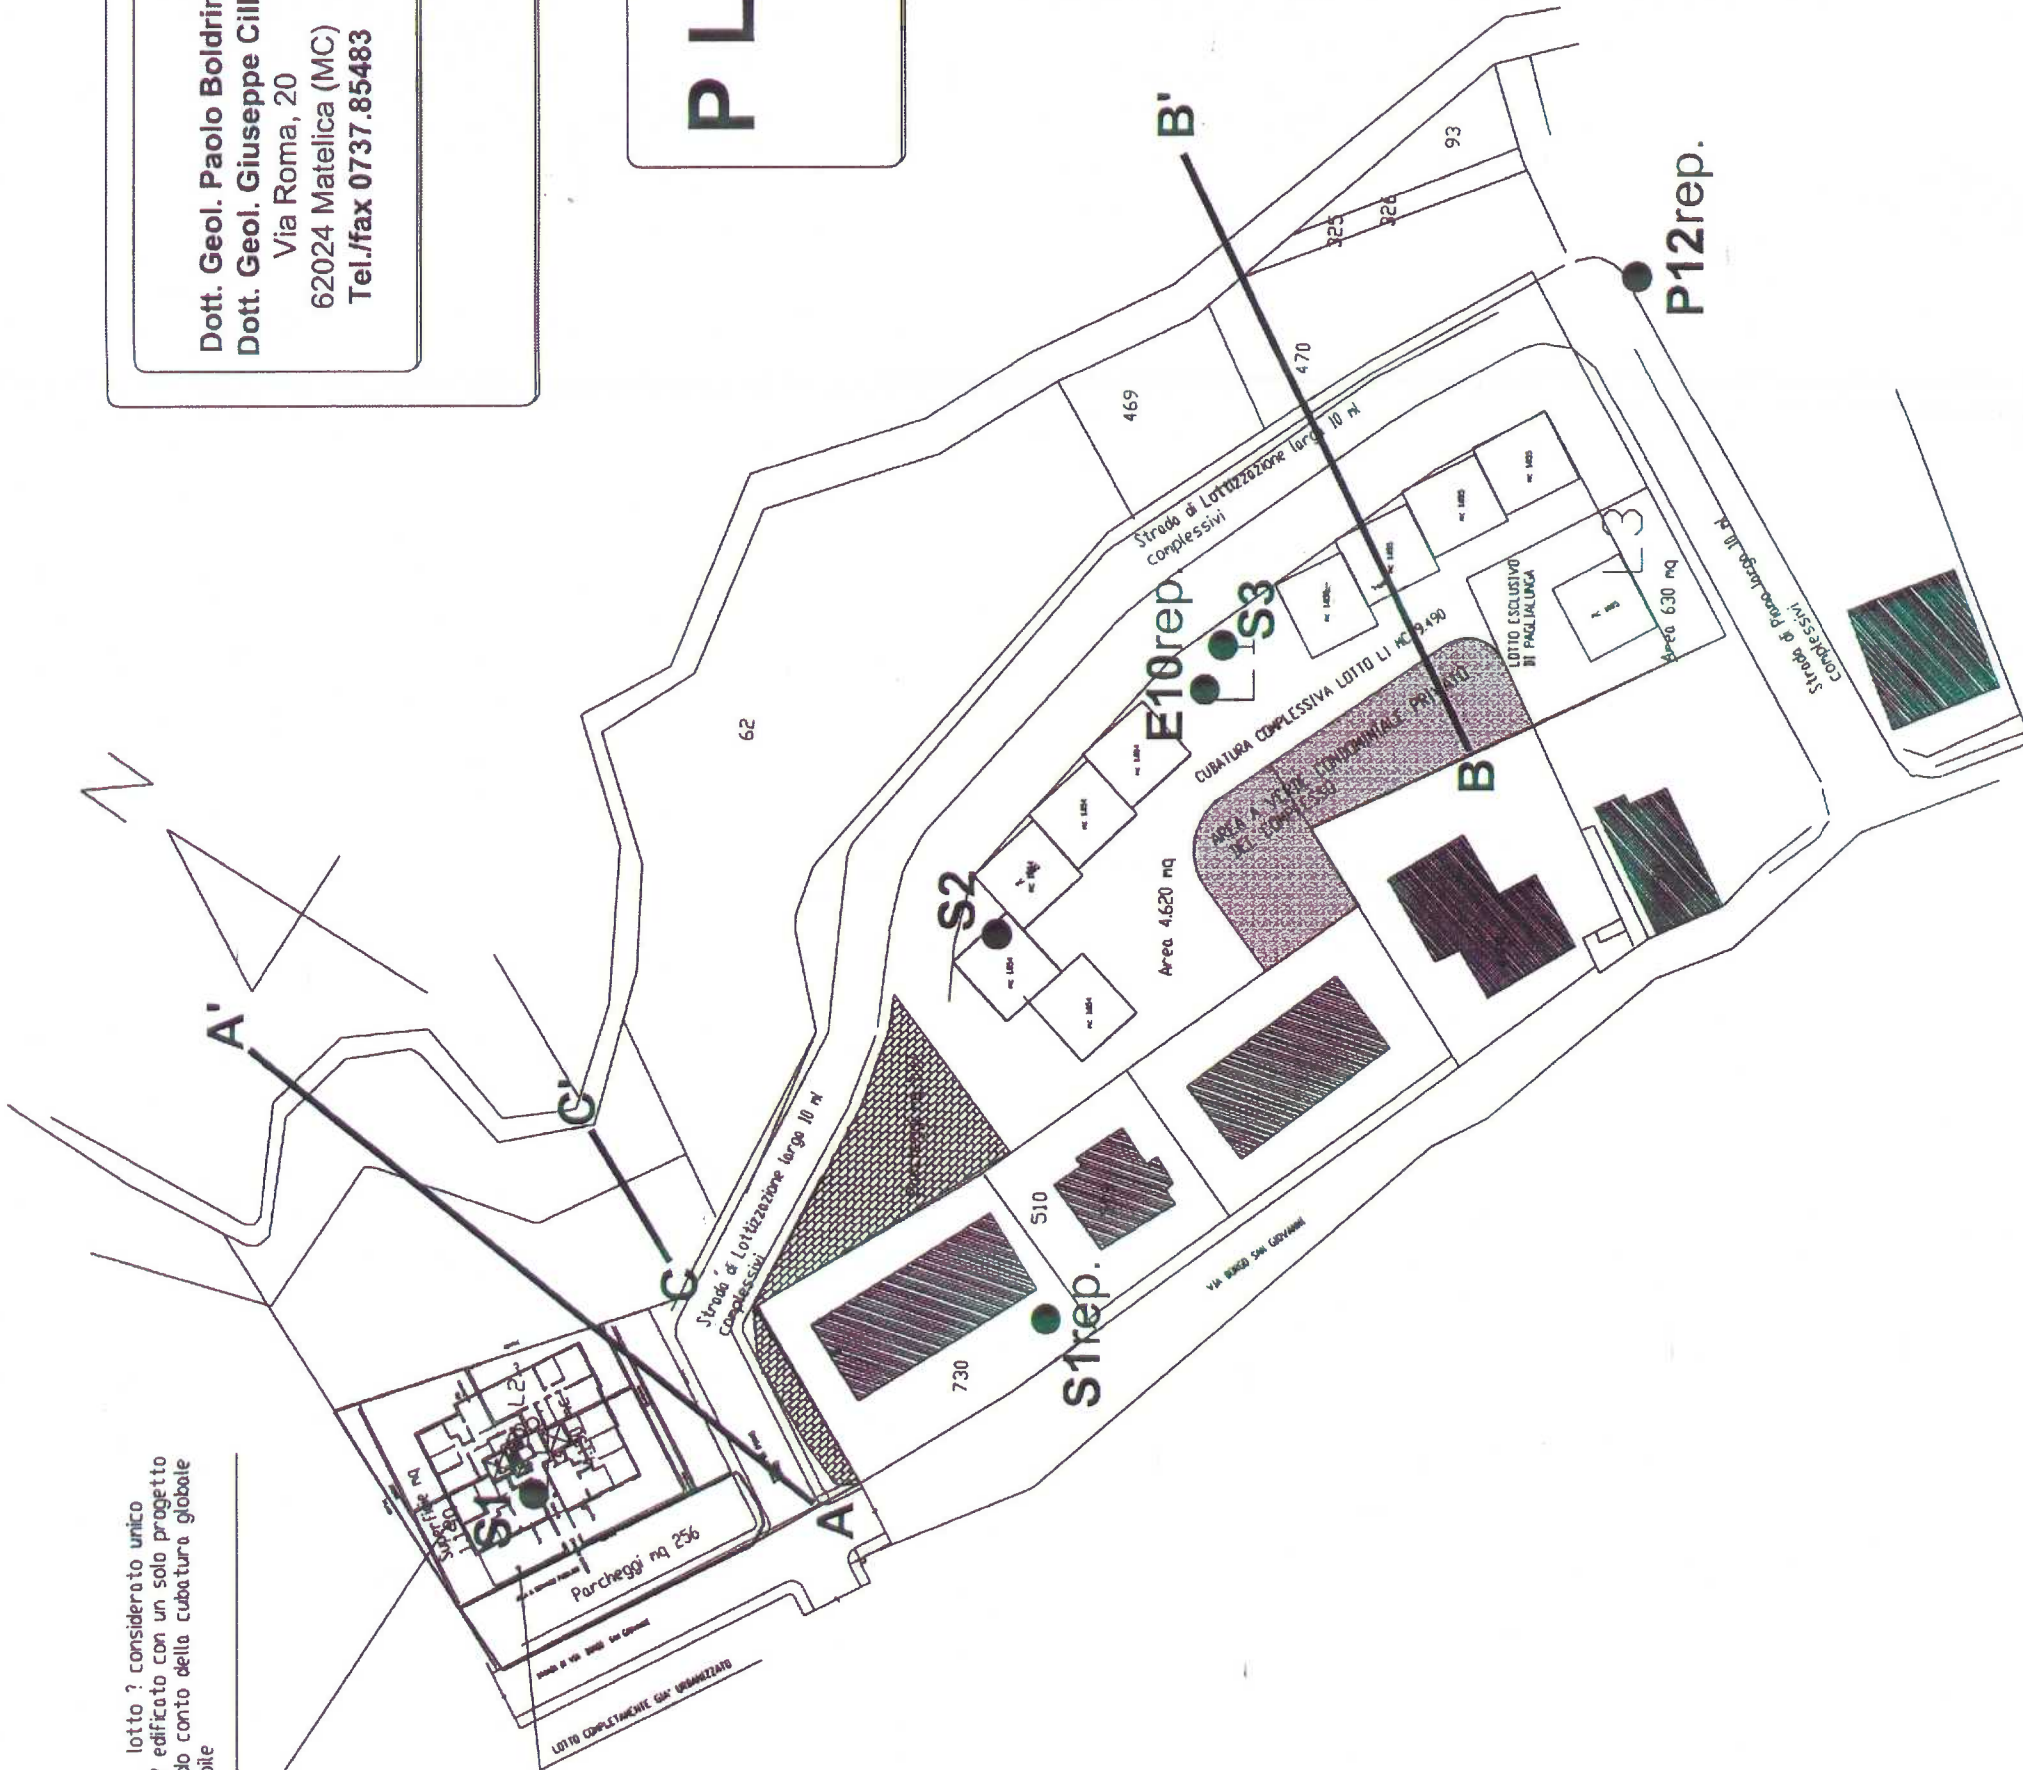

### LEGENDA

- Traccia sezione stratigrafica
- Sn Ubicazione sondaggi meccanici
- Snrep. Ubicazione sondaggi meccanici reperiti
- Enrep.
- Pnrep. Ubicazione sondaggio penetrometrico reperito