

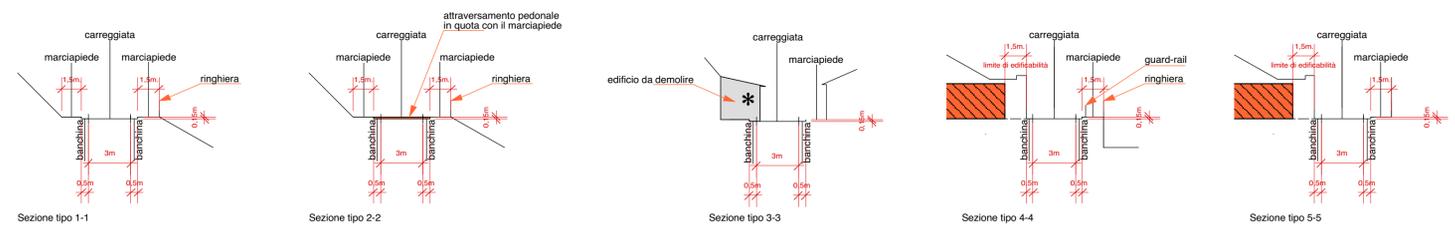


Legenda

-  Perimetro Piano di Recupero
-  Via Strada Nuova art. 7.1 NTA del PR
-  guard-rail su via Strada Nuova
-  marciapiede su via Strada Nuova
-  limite della carreggiata su via Strada Nuova
-  attraversamento pedonale
-  attraversamento pedonale in quota con il marciapiede
-  Salita alla Rocca del Castrum art. 7.4 NTA del PR
-  Altri percorsi pedonali art. 7.4 NTA del PR
-  Punto di ingresso al Parco Urbano
-  **PU** Parco Urbano Pubblico della Rocca del Castrum art. 7.2 NTA del PR
-  **VO** Verde Ortivo art. 7.3 NTA del PR
VO1 – Verde Ortivo "Orti Urbani della salita alla Rocca del Castrum"
VO2 – Verde Ortivo "Orti Urbani di via Strada Nuova"
-  Area destinata alla ricostruzione di edifici e manufatti oggetto di demolizione
-  **FV** Verde Pubbico art. 7.7 NTA del PR
-  Autorimesse Realizzate nei Terrapieni art. 7.5 Nta del PR
-  Limite di edificabilità
-  Edifici Privati
-  Edifici Privati prescrizione particolare
-  Edifici Pubblici

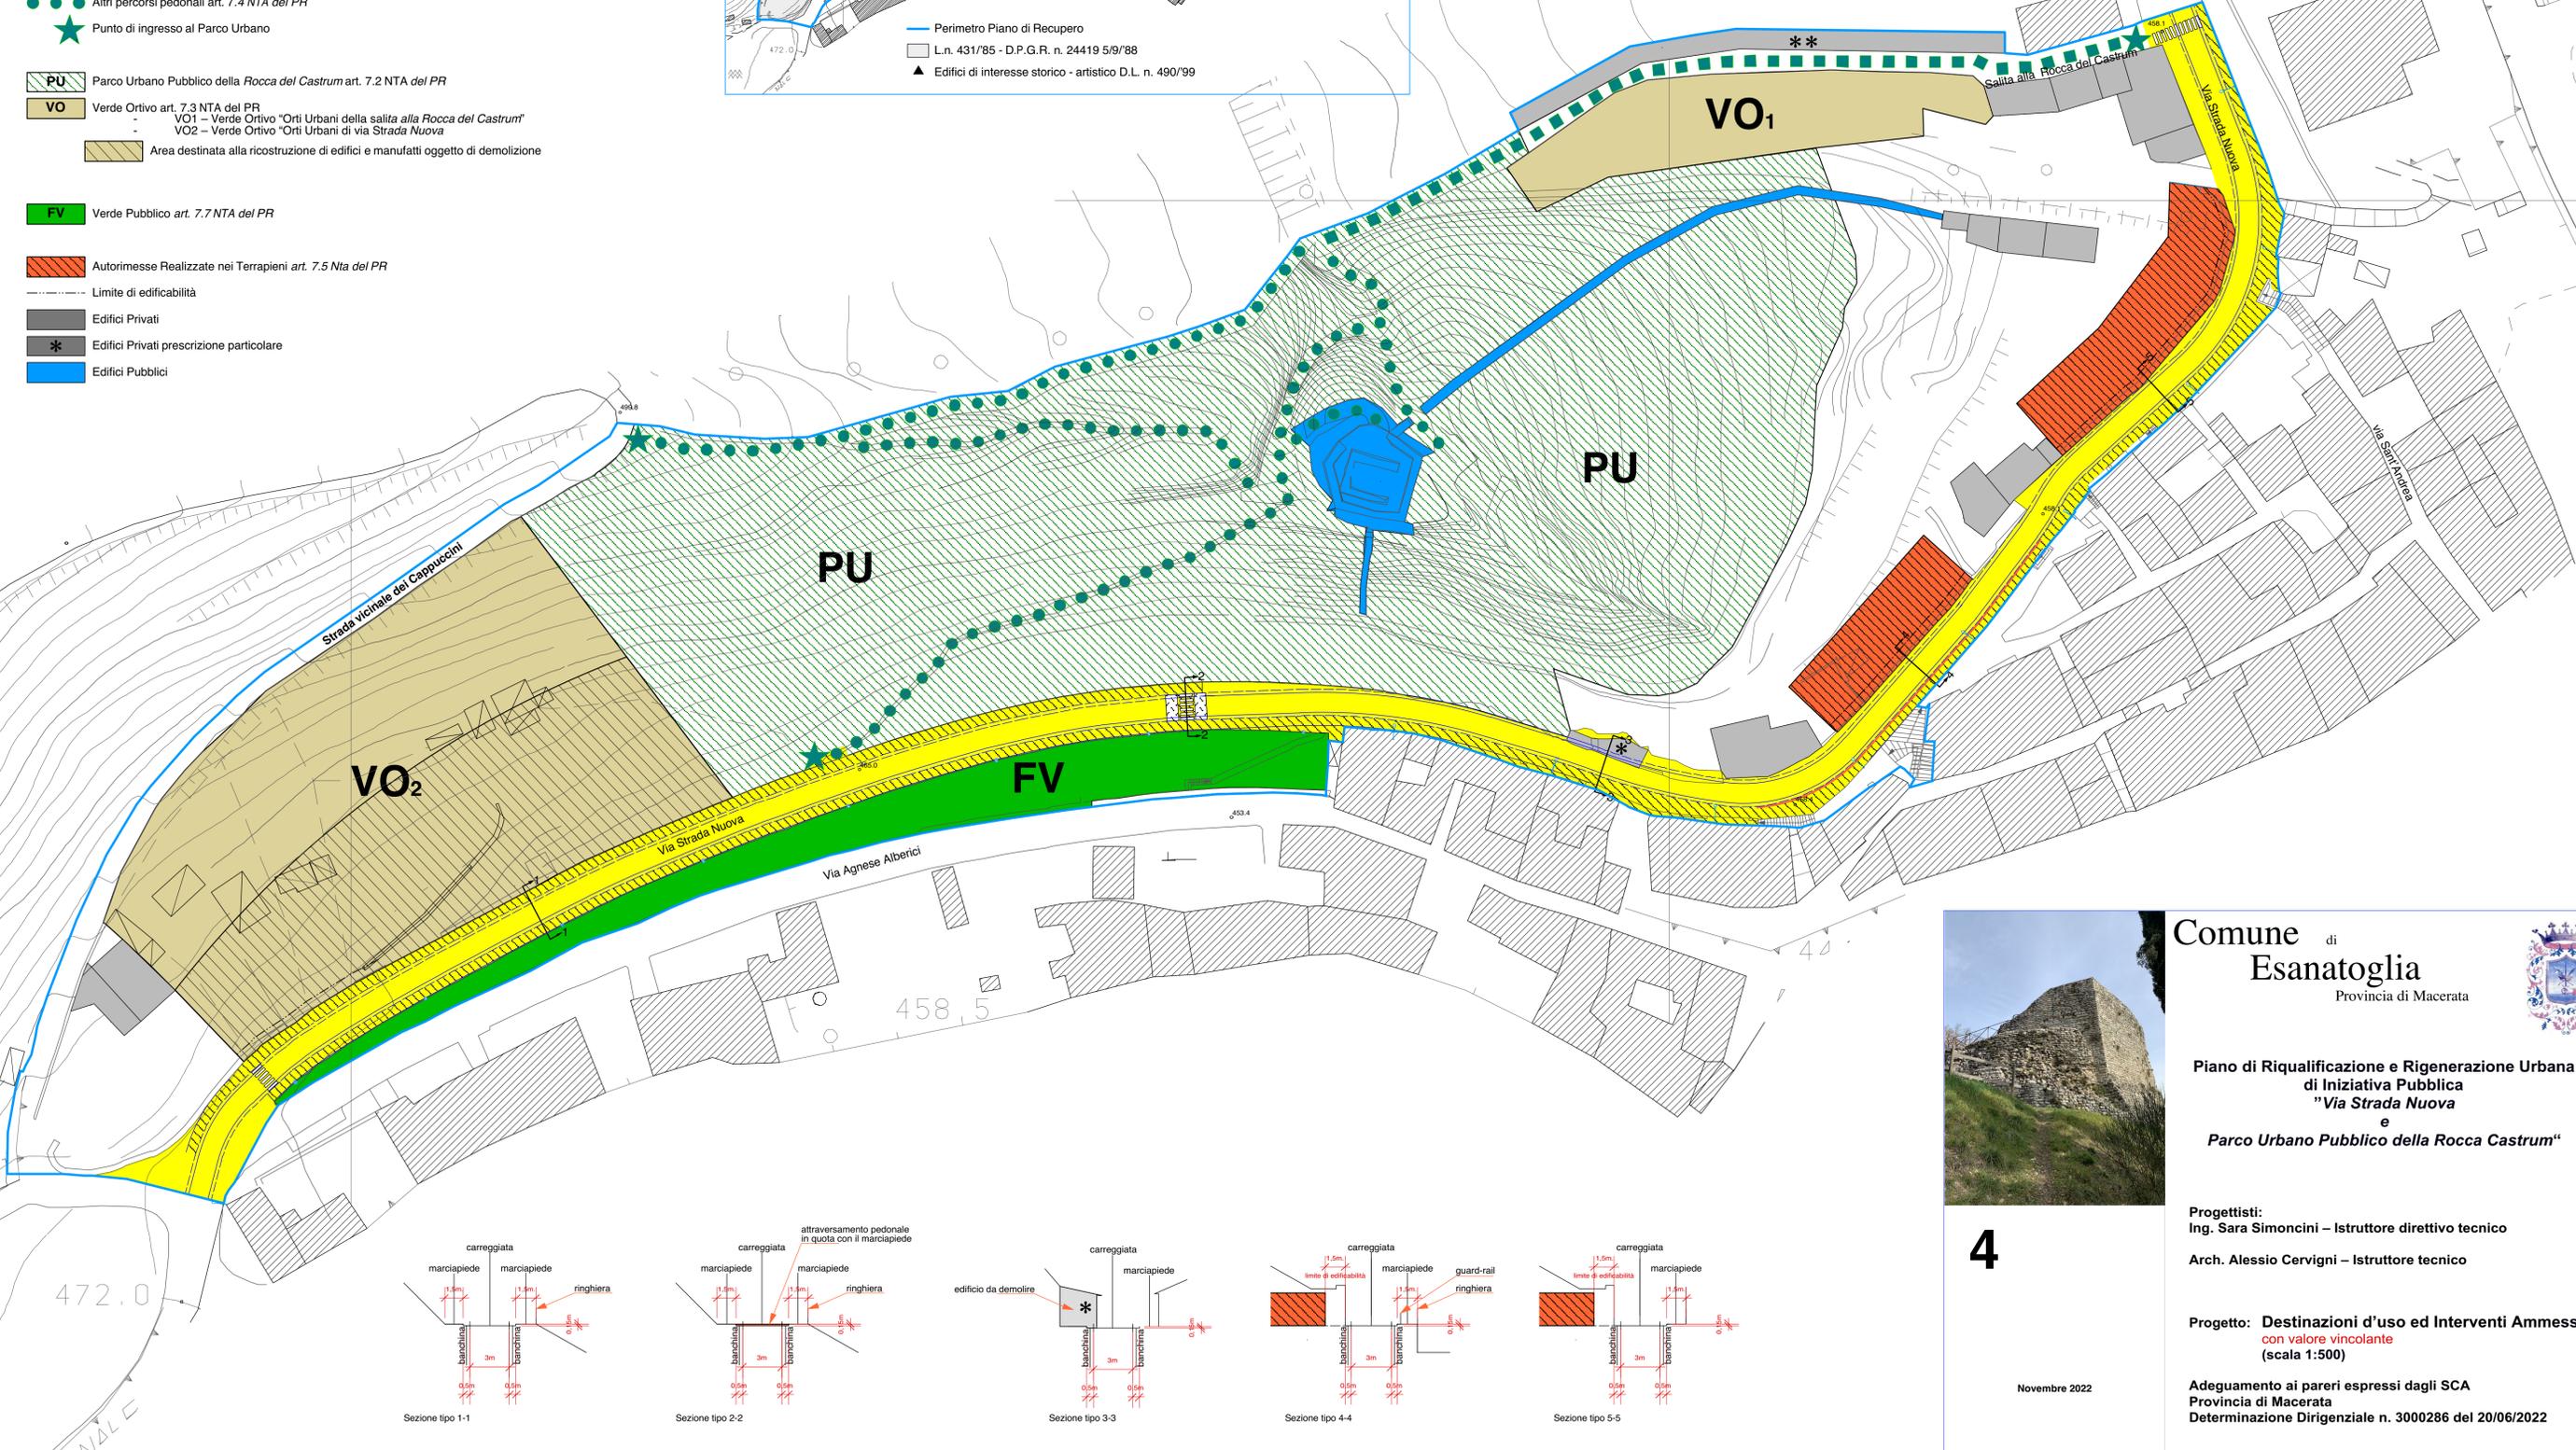

Comune di
Esanatoglia
Provincia di Macerata

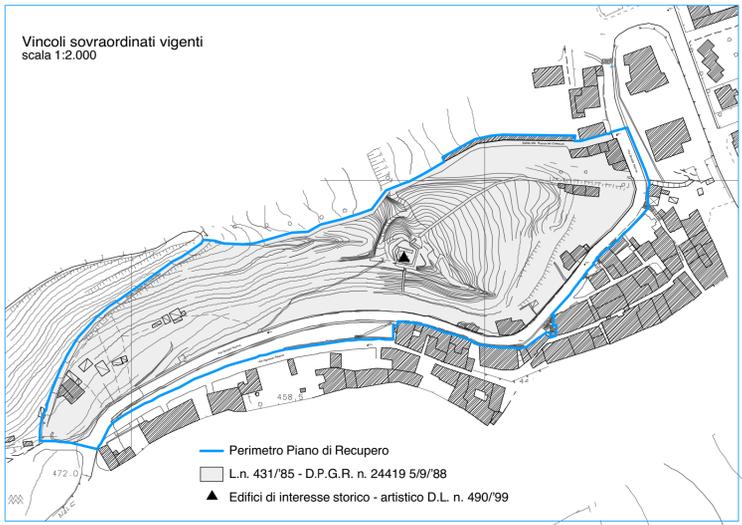

**Piano di Riqualificazione e Rigenerazione Urbana
di Iniziativa Pubblica
"Via Strada Nuova
e
Parco Urbano Pubblico della Rocca Castrum"**

Progettisti:
Ing. Sara Simoncini – Istruttore direttivo tecnico
Arch. Alessio Cervigni – Istruttore tecnico

**Progetto: Destinazioni d'uso ed Interventi Ammessi
con valore vincolante
(scala 1:500)**

**Adeguamento ai pareri espressi dagli SCA
Provincia di Macerata
Determinazione Dirigenziale n. 3000286 del 20/06/2022**

4

Novembre 2022